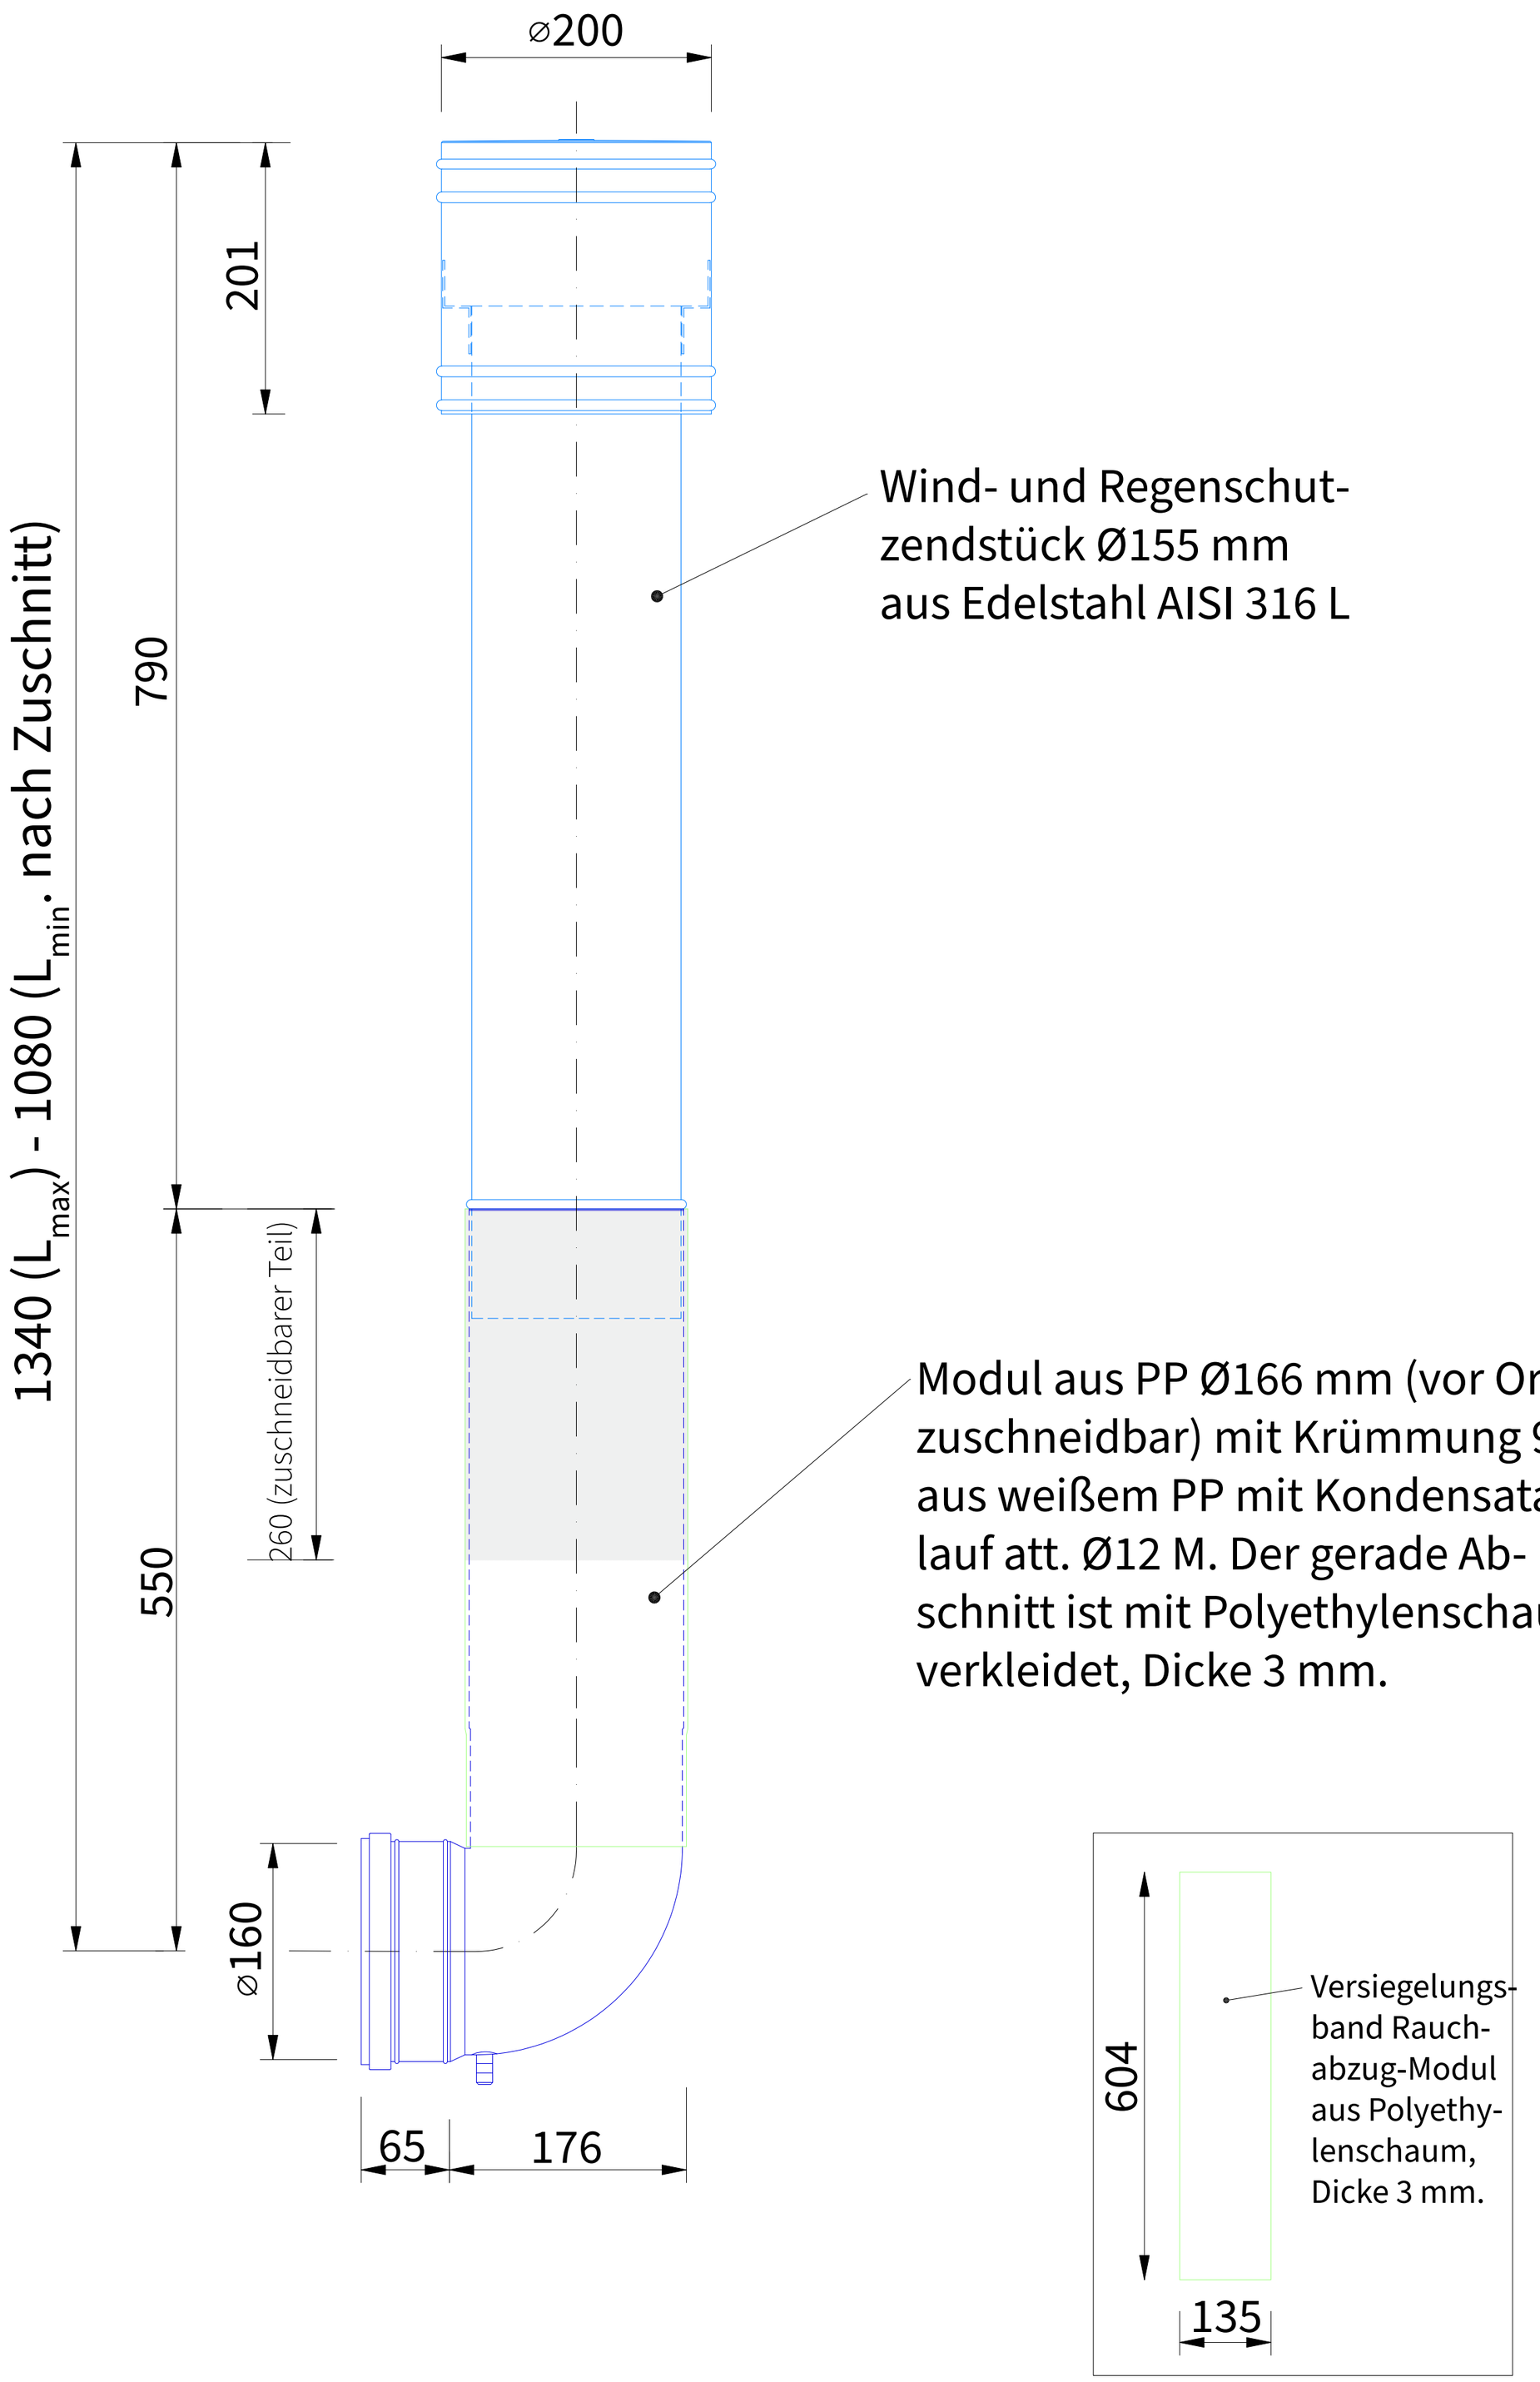# Komplettset Dach- und Kellerdurchführung Ø160 für Lüftungsanlage Ambientika, Code VM-KITP1-SW